


План застройки мастерской по компетенции "Электромонтаж" S общ. 323 м² на 10 рабочих мест, расположенной по адресу: 169600 Республика Коми, город Печора, Печорский проспект дом 3, 2 этаж.

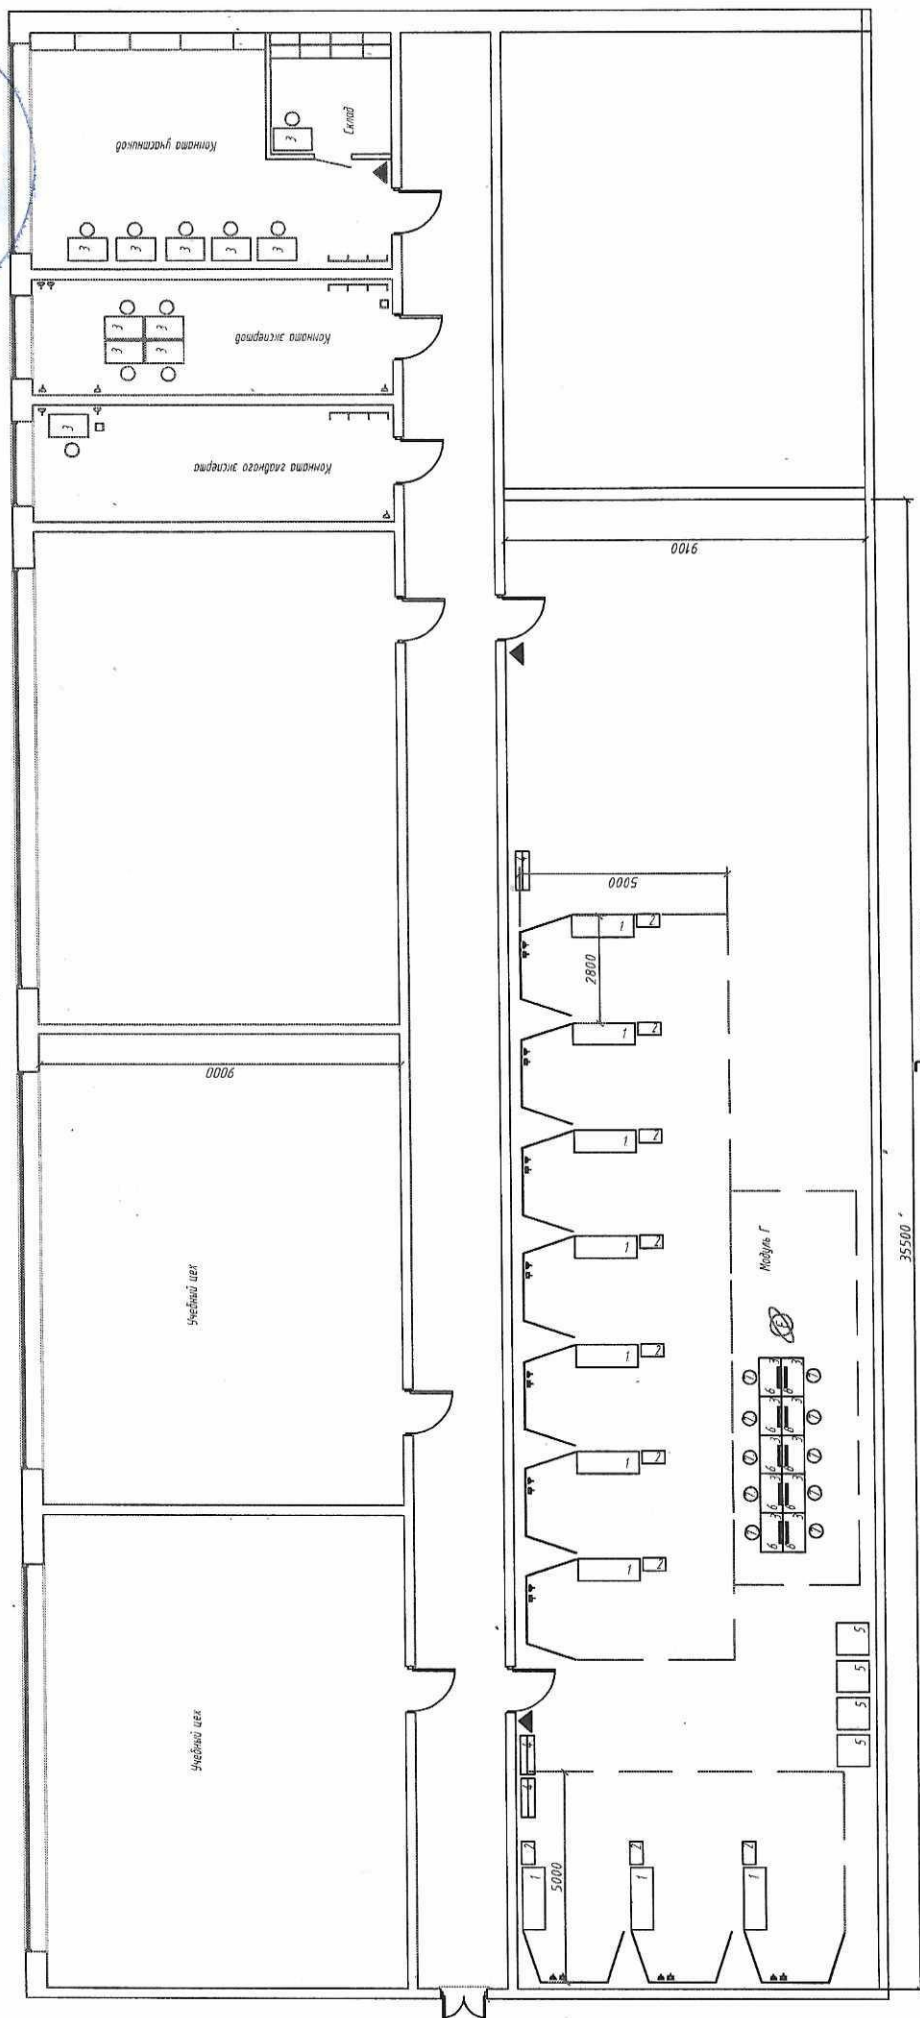

ЭКСПЛИКАЦИЯ

- | | | | |
|---|----------------------------|---|--------------------------|
| 1 | Стол рабочий металлический | ▲ | Розетка 220 В |
| 2 | Инструментальная тележка | ▲ | Розетка 380 В |
| 3 | Стол офисный | ▲ | Отопитель |
| 4 | Полка настенная | ⊗ | Доступ в интернет Wi-Fi |
| 5 | Электрогенератор | ⊗ | Рабочая кабина h=2500 мм |
| 6 | Модуль | ⊗ | |
| 7 | Стол учебный | ⊗ | |