


План застройки мастерской по компетенции "Электромонтаж" S общ. 323 м² на 10 рабочих мест,
расположенной по адресу: 169600 Республика Коми, город Печора, Печорский проспект дом 3, 2 этаж.

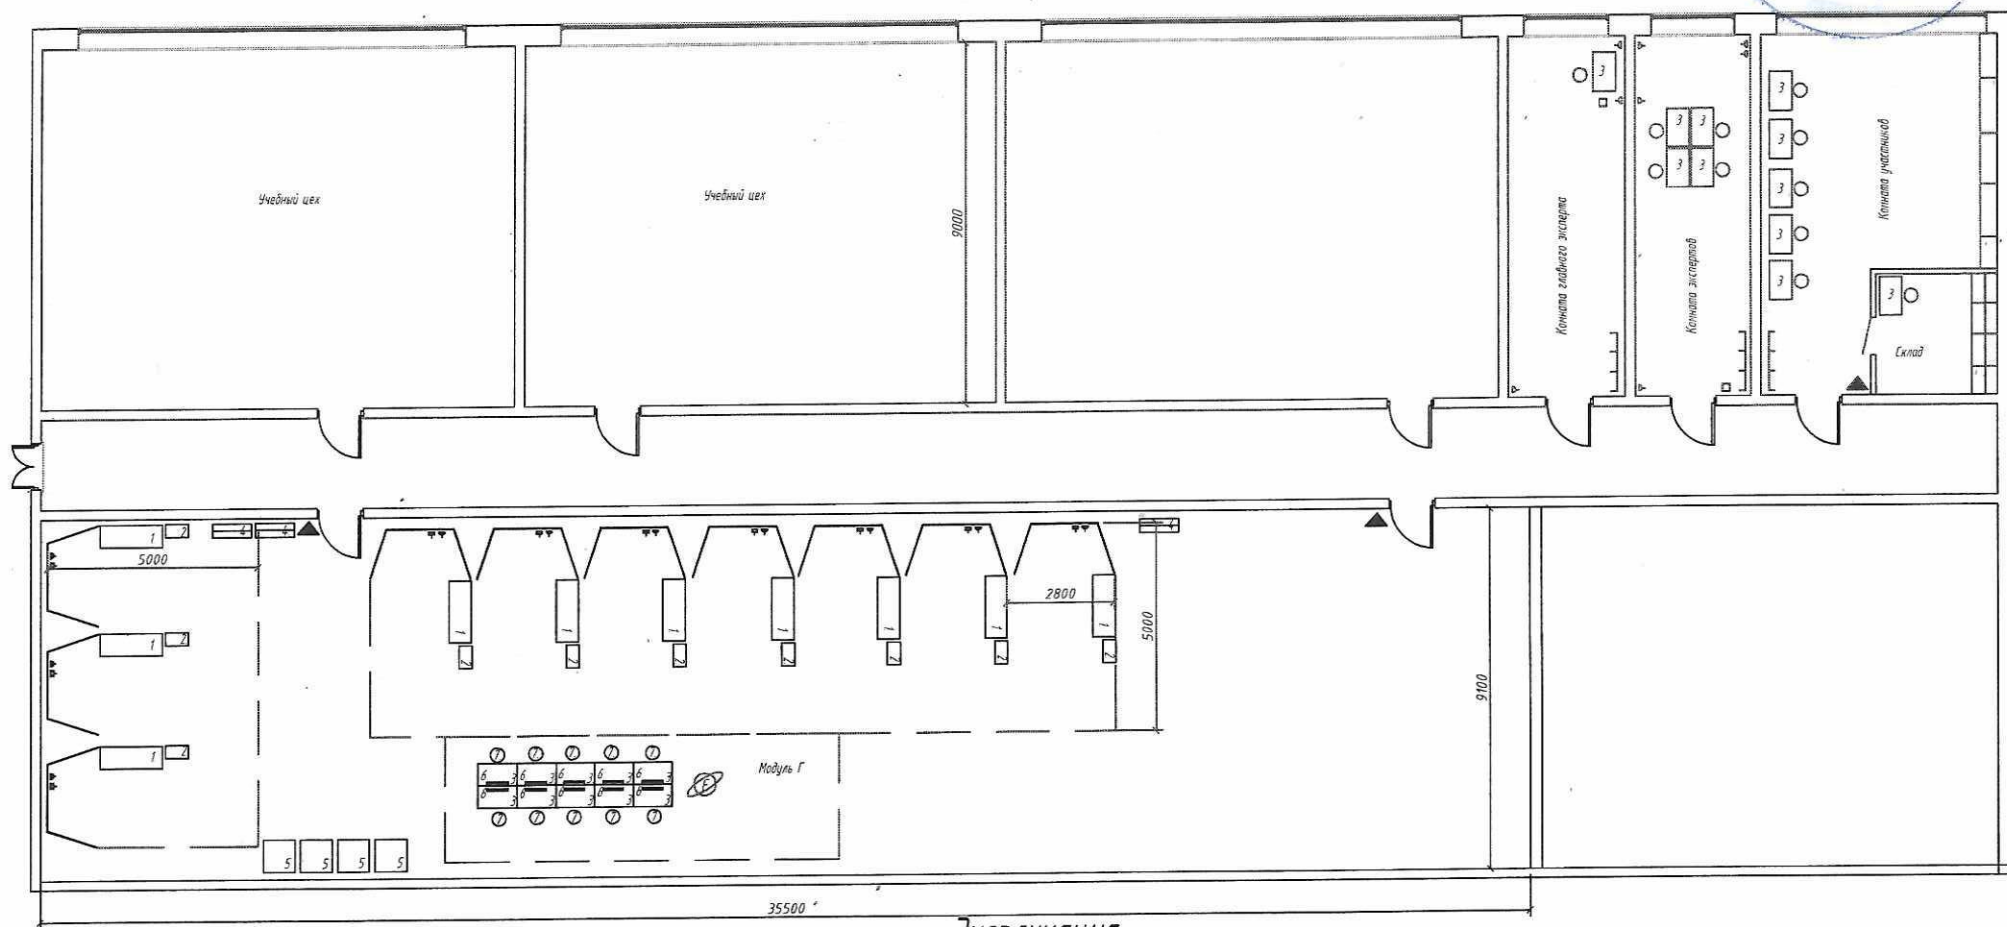

Экспликация

- 1 Стол рабочий металлический
- 2 Инструментальная тележка
- 3 Стол офисный
- 4 Поиск неисправности
- 5 Электрогенератор
- 6 Ноутбук
- 7 Стул ученический

- ▲ Розетка 220 В
- ▲ Розетка 380 В
- ▲ Огнеупорный
- ⊗ Доступ в интернет Wi-Fi

